


UWAGA 1

*RYSUNKI I CZĘŚĆ OPISOWA SĄ DOKUMENTACJAMI WZAJEMNIE UZUPEŁNIAJĄCYMI SIĘ. WSZYSTKIE ELEMENTY UJĘTE W CZĘŚCI OPISOWEJ, A NIE POKAZANE NA RYSUNKACH ORAZ POKAZANE NA RYSUNKACH A NIE UJĘTE SPECYFIKACJĄ WINNY BYĆ TRAKTOWANE JAKBY BYŁY UJĘTE W OBU.

W PRZYPADKU WĄTPLIWOŚCI CO DO INTERPRETACJI NINIEJSZEJ SPECYFIKACJI, WYKONAWCA PRZED ZŁOŻENIEM OFERTY POWINIEN WYJAŚNIĆ Z INWESTOREM WSZELKIE WĄTPLIWOŚCI ZWIĄZANE Z REALIZACJĄ INWESTYCJI.

*NINIEJSZY PROJEKT KONSTRUKCYJNY NALEŻY ROZPATRYWAĆ ŁĄCZNIE Z PROJEKTAMI BRANŻY KONSTRUKCYJNEJ, SANITARNEJ I ELEKTRYCZNEJ

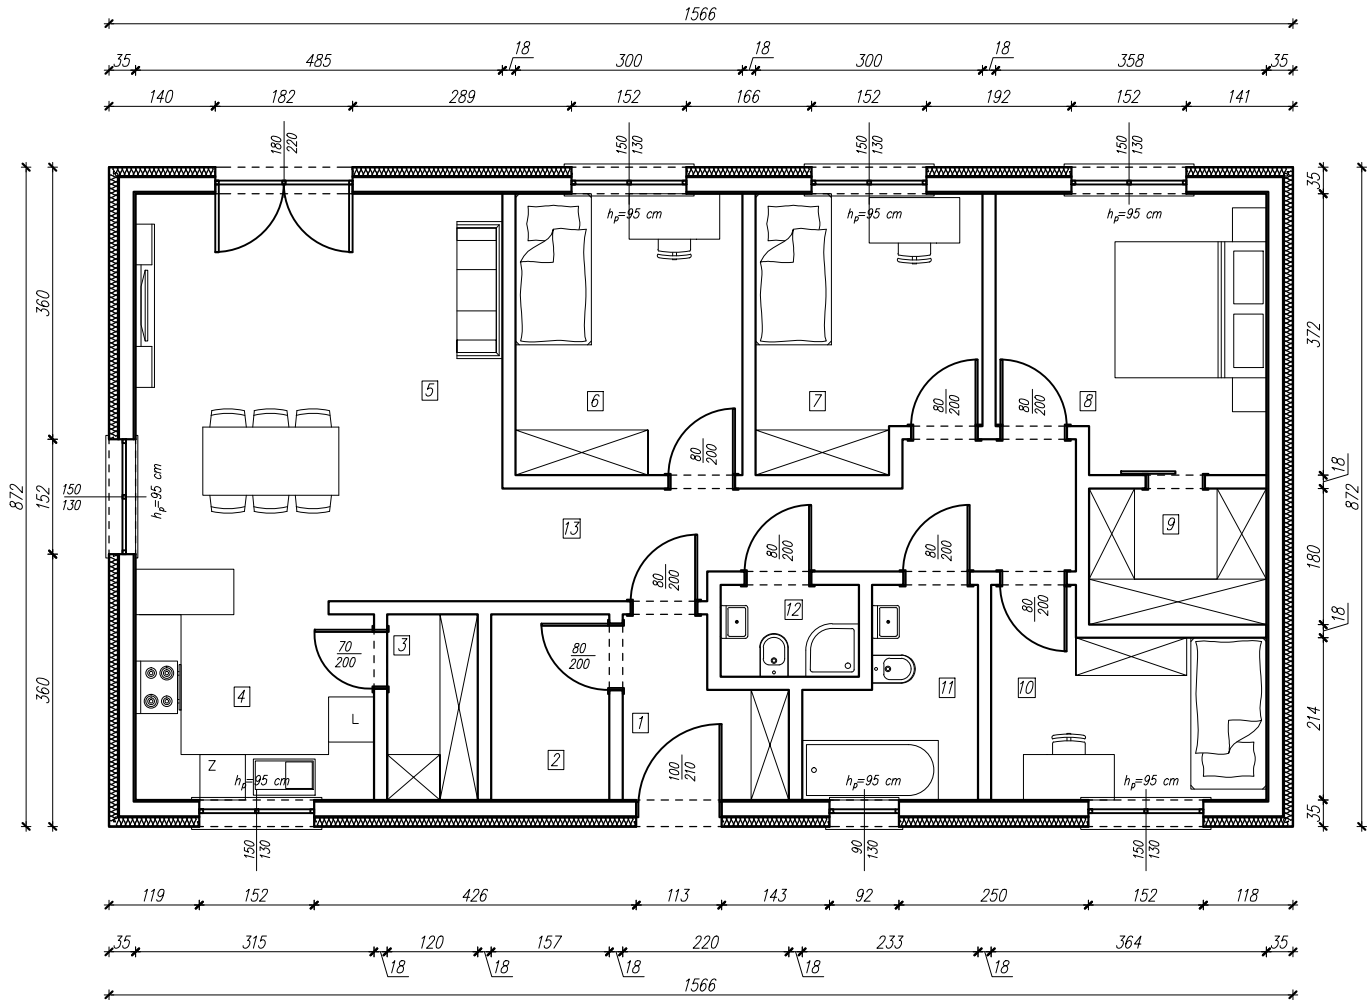

NR	POMIESZCZENIE	POWIERZCHNIA UŻYTKOWA [m ²]
1.	WIATROŁAP	4,30
2.	KOTŁOWNIA	3,84
3.	SPIŻARNIA	2,94
4.	KUCHNIA	8,18
5.	POKÓJ DZIENNY	26,15
6.	POKÓJ	11,17
7.	POKÓJ	10,37
8.	POKÓJ	12,52
9.	GARDEROBA	4,22
10.	POKÓJ	8,59
11.	ŁAZIENKA	5,33
12.	ŁAZIENKA	2,22
13.	HOL	10,89
	SUMA	110,72

L – LODÓWKA
Z – ZMYWARKA
P – PRALKA

ENERGO-HAUS 111



ZIMMERMANN-HAUS Sp. z o. o. Sp. k.
ul. E. Strzeleckiego 4d tel. +48 660 450 720
47-133 Jemielnica tel. +4877/ 4632502
www.zimmermann-haus.pl biuro@zimmermann-haus.pl

TEMAT: **Budynek mieszkalny jednorodzinny**

Opracowanie: Projektanci firmy Zimmermann-Haus Sp. z o.o. Sp.k.

TYTUŁ RYSUNKU: Rzut parteru

BRANŻA: Architektura

NR RYS.: A-1

SKALA: 1:100

DATA:

STADIUM: PB